

No. 100-R06-01 にかほ市平沢字新町 92

◆2LDKの平屋と庭にある十分な家庭菜園スペースが魅力です♪




<物件情報>


建築時期	平成 6 年
家屋構造	木造・瓦/平屋建て
宅地面積	341.48㎡
延床面積	108.54㎡
区分	売買
希望価格	650万円
付帯物件	車庫(1台分)
水道	上水道
電気	引き込み済み
キッチン	LPガス
風呂	LP
トイレ	水洗
その他	床暖房設備付

<主な最寄り施設までの距離>

駅	JR仁賀保駅	0.45km
市役所	にかほ市役所仁賀保庁舎	1.2km
病院	すずらん診療所	1.9km
スーパー	マックスバリュにかほ店	1.5km
コンビニ	ローソン仁賀保平沢店	1.5km
保育園等	認定こども園仁賀保	1.4km
小学校	平沢小学校	1.1km
中学校	仁賀保中学校	1.1km
高校	仁賀保高校	10.0km
高速道路	仁賀保IC(日本海東北自動車道)	1.1km

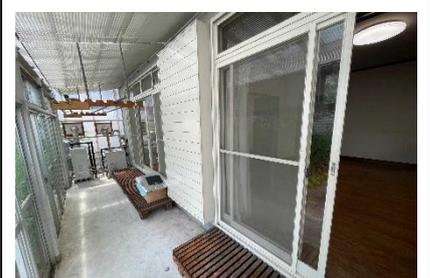

平面図

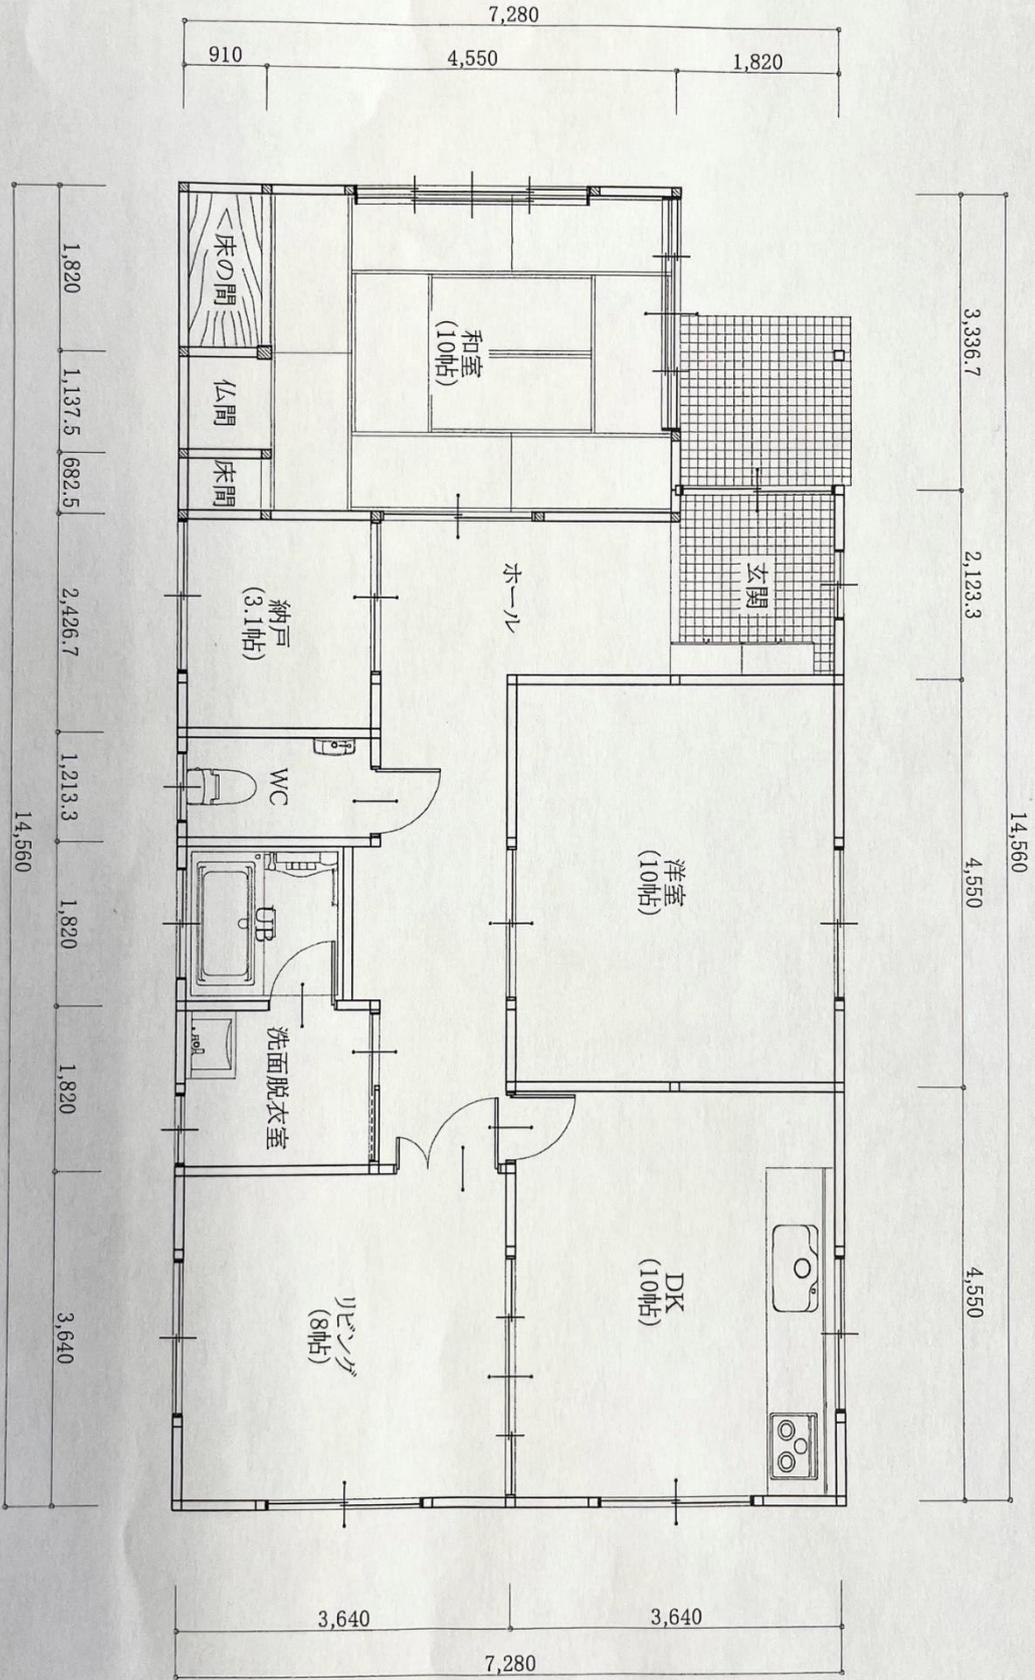

【 平面図 S=1/100 】

床面積 99.92㎡ 30.16坪