

No. 117-R06-17 にかほ市象潟町字二丁目塩越 163

生活空間が一部リフォームされた部屋数や駐車スペースも広い物件です♪



<物件情報>


建築時期	昭和47年
家屋構造	木造・瓦葺(ぶき)・2階建て
宅地面積	570.42㎡
延床面積	471.84㎡
区分	売買
希望価格	1300万円
付帯物件	駐車場5台
水道	上水道
電気	引き込み済
キッチン	都市ガス
風呂	都市ガス
トイレ	水洗
その他	増築あり

<主な最寄り施設までの距離>

駅	JR象潟駅	0.75km
市役所	にかほ市役所象潟庁舎	1.7km
病院	きさかたクリニック	1.1km
スーパー	マックスバリュ武道島店	1.2km
コンビニ	ローソン象潟オの神店	1.3km
保育園等	ひまわり保育園	0.45km
小学校	象潟小学校	0.65km
中学校	象潟中学校	1.6km
高校	仁賀保高校	3.5km
高速道路	象潟IC(日本海東北自動車道)	3.2km



象潟町字2丁目塩越163 間取り図

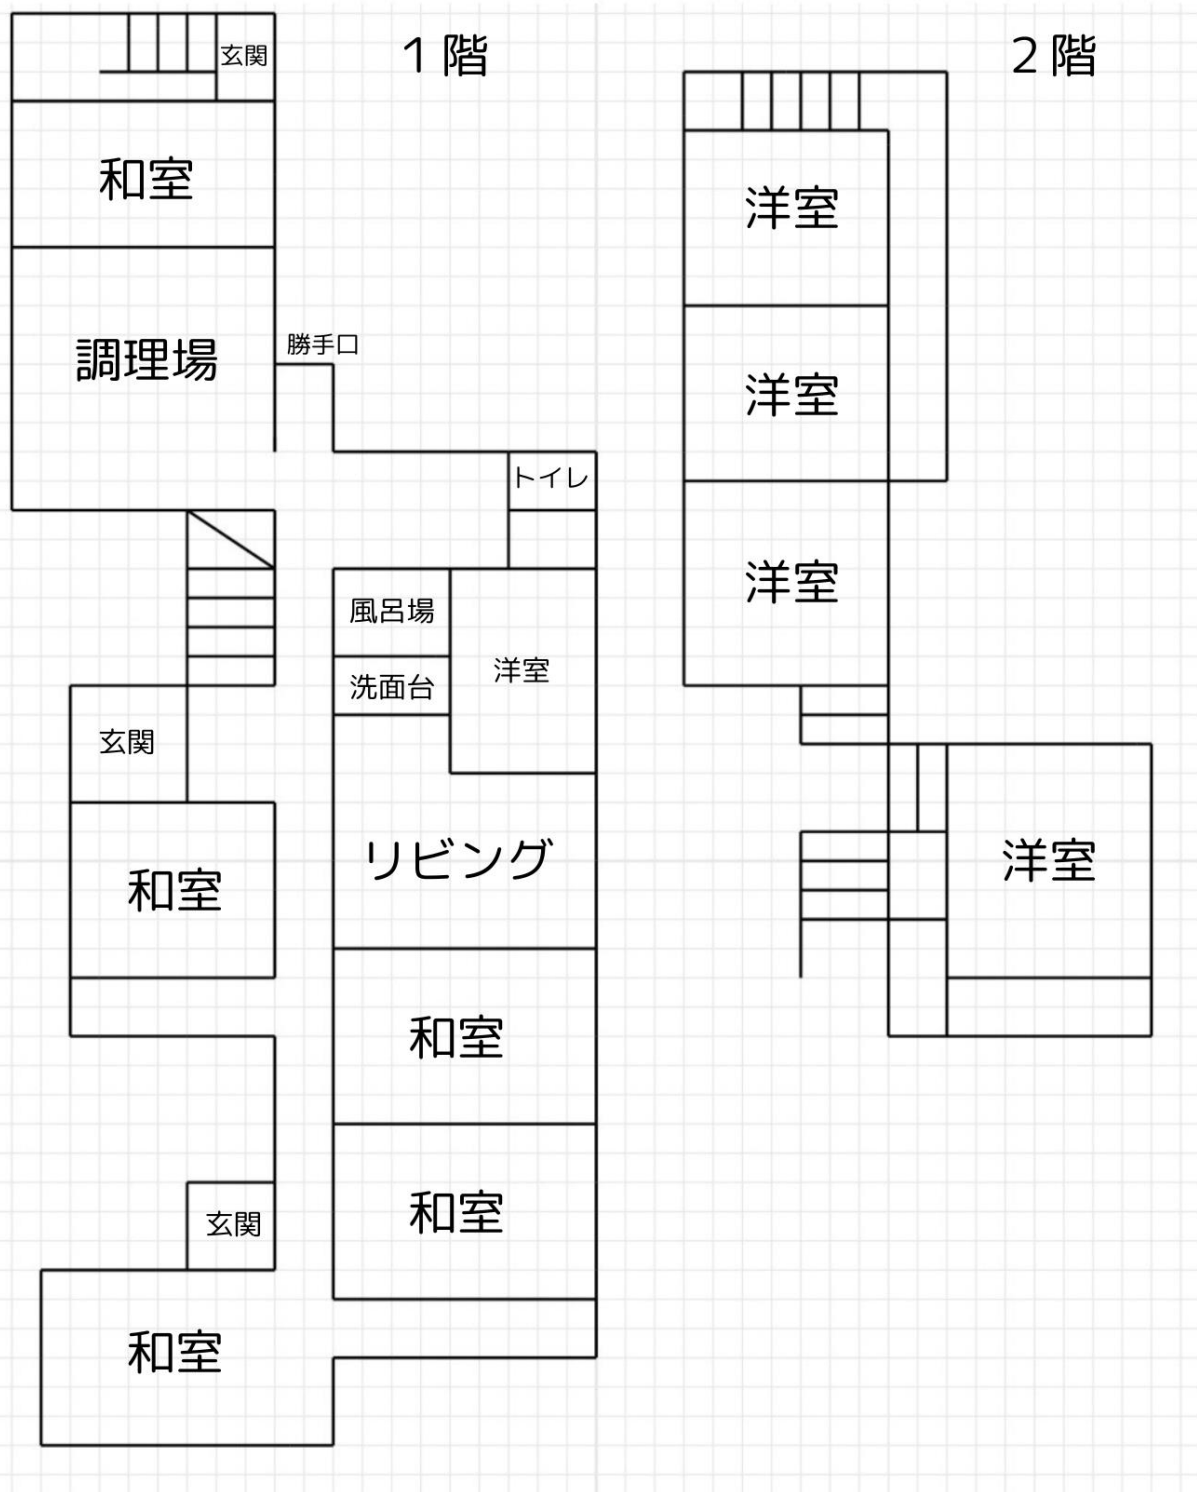

※大まか間取り図になります